


ENTRADA A  
PABELLÓN 1

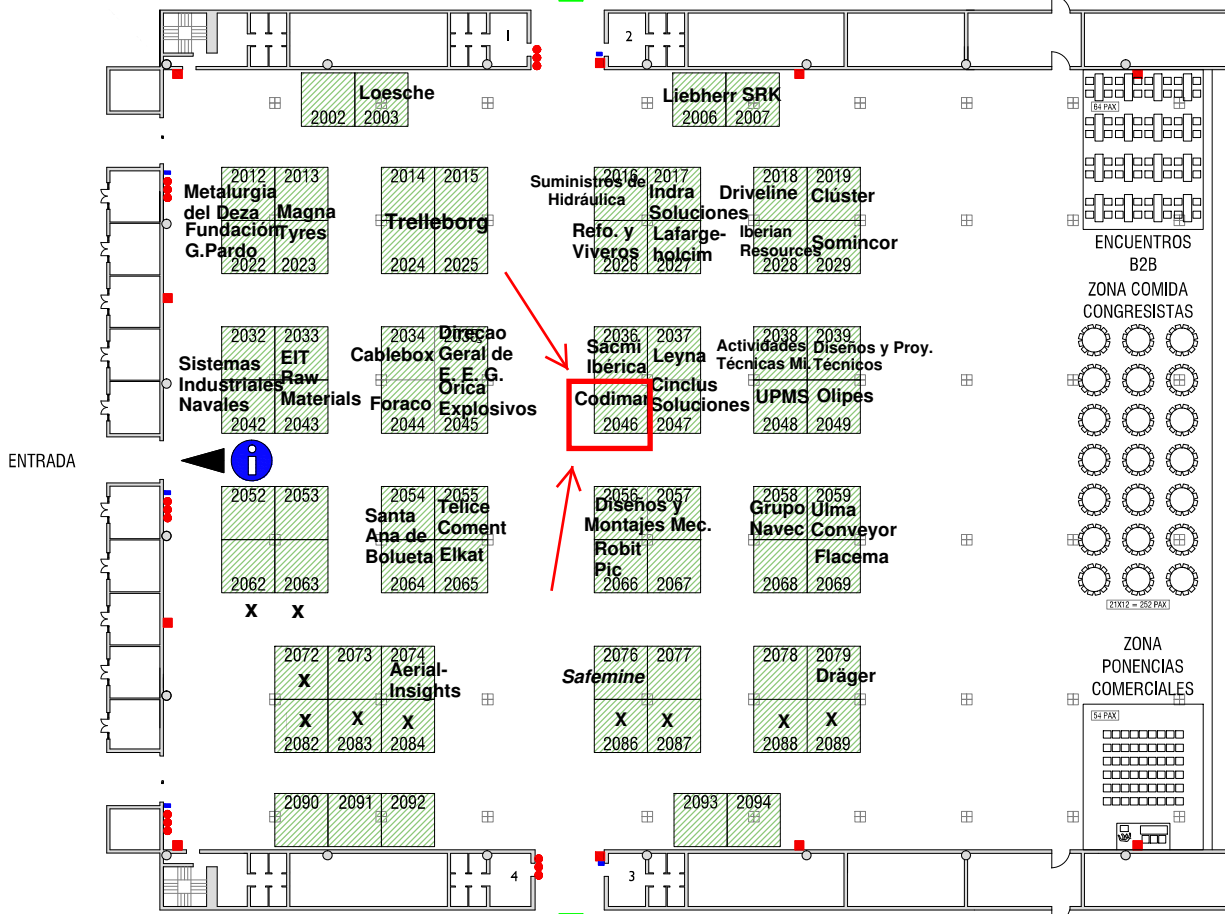

ENTRADA

- ▣ ARQUETAS
- EXTINTORES
- BOCAS DE INCENDIOS
- PULSADORES

▲ SALIDAS DE EMERGENCIA  
ENTRADAS/SALIDAS A PABELLÓN

1. ASEO DE SEÑORAS
2. ASEO DE CABALLEROS
3. ASEO DE CABALLEROS (MINUSVÁLIDOS)
4. ASEO DE SEÑORAS (MINUSVÁLIDOS)

ALTURA MÁX. 12 M

DISTRIBUCIÓN PABELLÓN 2. FIBES I.  
ESCALA 1:350